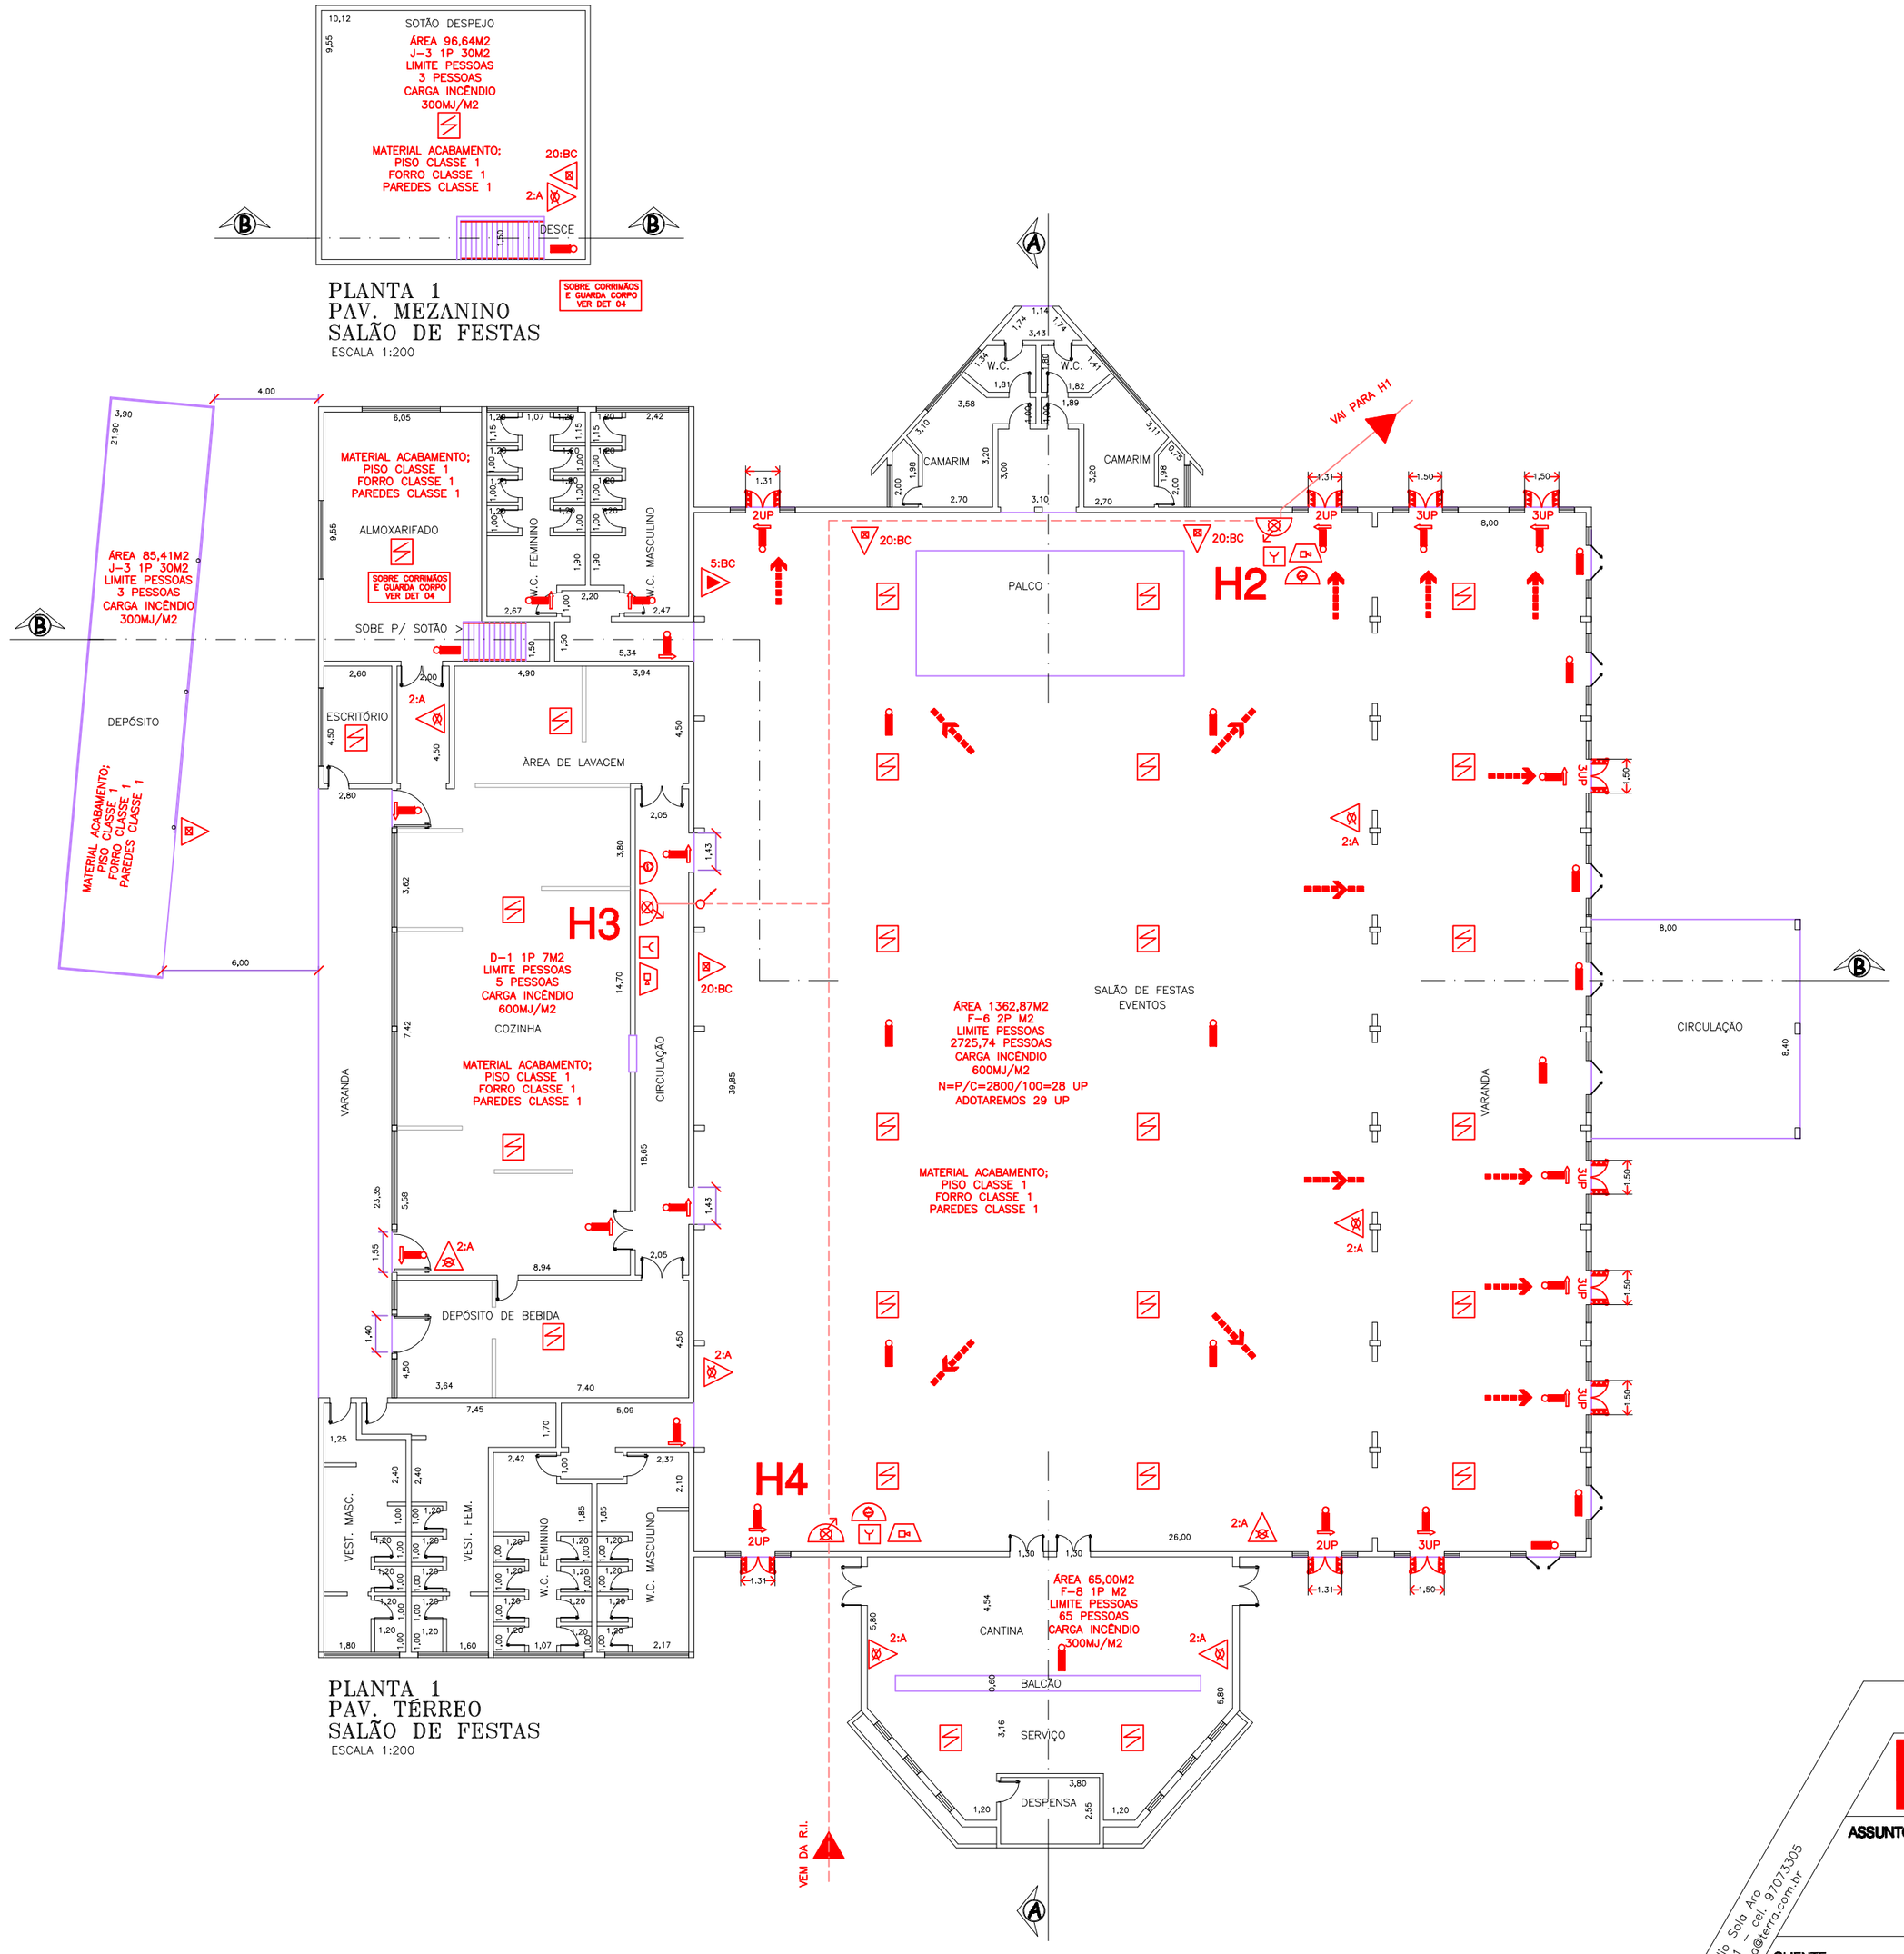

HSOLA HÉLIO ARO

Engenheiro Civil – CREA 0605034620

folha única

10/10/2009

ASSUNTO:

PROJETO BOMBEIRO

SALÃO DE FESTAS

CLIENTE:

LAR ESCOLA MONTEIRO LOBATO

OBRA:

ESCOLA E SALÃO DE FESTAS

Rua Antonio Aparecido Ferraz ,1111 - Jd Itanguá - SOROCABA/SP

Eng. Hélio Sola Aro
CREA 0605034620

ass. proprietário

tel. (15) 3211 9701 cel. 7073305
e-mail:> helio.sa@terra.com.br